



UNIVERSITÀ
DEGLI STUDI
FIRENZE

Area Affari Generali e Legali
Centrale Acquisti

AVVISO DI MANIFESTAZIONE DI INTERESSE

G0015-2024 PROCEDURA NEGOZIATA, AI SENSI DELL'ART.50, COMMA 1, LETT. C) D.LGS. 36/2023, FINALIZZATA ALLA REALIZZAZIONE DEI LAVORI DI DEMOLIZIONE DI ALCUNI MANUFATTI DEGLI ISTITUTI ANATOMICI E OPERE DI MESSA IN SICUREZZA DI STRUTTURE ESISTENTI NEL COMPLESSO OSPEDALIERO DI CAREGGI – VIALE DELLA FRATELLANZA – codice immobile 041.08 - (RIF. SCHEDA DI PIANO N° 288) CUP B11B21006070001 – CUI L01279680480202100009 RUP: ARCH. CINZIA PERSIANI.

Il Dirigente,

VISTO il d.lgs. n. 36/2023 recante “Codice dei Contratti pubblici”;

VISTO lo Statuto dell'Università degli Studi di Firenze;

VISTO il Regolamento di Amministrazione, Finanza e Contabilità dell'Università degli Studi di Firenze;

RICHIAMATO il Decreto Prot. 214361 (440) del 3/12/2020 con il quale il Dirigente dell'Area Edilizia (adesso Area Programmazione e Sviluppo Grandi Opere) nominava l'Arch. Cinzia Persiani quale RUP della procedura in oggetto;

VISTA la delibera del Consiglio di Amministrazione in data 06/07/2022 che ha approvato in linea tecnica il progetto definitivo per la realizzazione di un nuovo plesso didattico all'interno dell'area di Careggi ai fini della partecipazione al bando MUR 1274/2021 per un importo di finanziamento complessivo di € 28.060.444,84;

CONSIDERATO che in data 16/03/2023 prot. 59703 veniva trasmessa al Ministero Infrastrutture e Trasporti - Servizio integrato infrastrutture e trasporti Toscana Marche Umbria - Settore Infrastrutture sede di Firenze - la documentazione per l'attivazione della Conferenza di Servizi (o del procedimento di localizzazione) al fine dell'accertamento della conformità urbanistica-edilizia per il “Progetto definitivo Realizzazione del Nuovo Plesso Didattico nel Campus Ospedaliero Universitario di Careggi” ai sensi dell'art. 81 del D.P.R. 616/77 e D.P.R. n. 383/94 e ss. mm. e ii. e del Protocollo Intesa Stato - Regione Toscana (13.06.67);

VISTA la nota del 07/08/2023 assunta al nostro prot. 185408 del 28/08/2023 con la quale il MUR trasmetteva il Decreto 794 del 22/06/2023 di cofinanziamento dell'intervento in oggetto;

CONSIDERATA la necessità di dare avvio alle operazioni di demolizione e di messa in sicurezza propedeutiche alla successiva ricostruzione nel rispetto dei tempi del bando ministeriale;

VISTO il progetto esecutivo delle demolizioni consegnato in data 20/03/2024 assunto al nostro prot. 64568 del 21/03/2024;

DATO ATTO che l'importo complessivo dell'appalto ammonta a € 973.696,52 di cui € 282.715,63 per incidenza della manodopera ed € 117.270,13 per costi della sicurezza da interferenze, per un importo ribassabile di € 573.710,76, oltre IVA;

CONSTATATO che ad oggi non si è ancora conclusa la conferenza dei servizi;

CONSTATATO inoltre che l'amministrazione deve dare corso all'*iter* procedimentale finalizzato all'affidamento dei lavori specificati in oggetto attivando, in ragione dell'importo stimato, una procedura negoziata senza bando ex art. 50, comma 1, lett. c) del d.lgs. n. 36/2023;

ciò premesso,

AVVIA UN'INDAGINE FINALIZZATA ALLA RACCOLTA DI MANIFESTAZIONI DI INTERESSE

Obiettivo del presente avviso è verificare se vi siano operatori economici interessati ad effettuare i lavori in oggetto e ad essere pertanto invitati a successiva procedura negoziata nel rispetto della disciplina dettata dall'art. 50, comma 1, lett. c) del d.lgs. n. 36/2023, che comporta l'obbligo di consultazione, ove esistenti, di almeno 5 operatori economici.

1. OGGETTO

L'appalto ha per oggetto l'esecuzione di tutte le opere e le somministrazioni di manodopera e di provviste occorrenti per i lavori di demolizione di alcuni manufatti degli istituti anatomici e opere di messa in sicurezza di strutture esistenti nel complesso edilizio denominato anche Padiglione 10 A situato all'interno dell'area di Careggi, su via della Fratellanza e prospiciente via delle Gore, 2/E – codice immobile 041.08 (rif. scheda di piano n° 288).

I lavori da eseguirsi consistono essenzialmente in:

- A) Attività di demolizione di manufatti esistenti;
- B) Opere di messa in sicurezza di fabbricati esistenti non oggetto di demolizione.

Nello specifico, il manufatto oggetto di futura demolizione è localizzato in Firenze, via delle Gore al n° 2e.

Al fine di individuare correttamente le parti che compongono il complesso denominato Padiglione 10A (Istituti Anatomici), si possono individuare più unità strutturali, atte a definire l'organismo nella sua interezza.

Nello specifico sono oggetto di intervento di demolizione:

- i volumi di collegamento tra la zona tergale e laterale con i corpi dell'unità edilizia principale che si sviluppano per un'altezza di 3/4 piani fuori terra (unità edilizia 01);

- i volumi laterali, tra cui anche quello di più recente edificazione, prospiciente il giardino/parcheggio rivolto a Nord (unità edilizia 02);
- il volume tergale, prospiciente via delle Gore, a sviluppo prevalentemente rettangolare che si sviluppa per un'altezza di 3 piani fuori terra (unità edilizia 3).

Sono oggetto di messa in sicurezza

- le estremità di collegamento ai vari piani tra l'edificio principale ed i volumi demoliti per i quali sono previsti anche interventi di messa in sicurezza delle parti strutturali

DESCRIZIONE DEI MANUFATTI OGGETTO DI DEMOLIZIONE

La demolizione deve essere preceduta dalle opere di messa in sicurezza delle parti rimanenti e deve essere gestita con diversi metodi a seconda della prossimità con altre strutture non oggetto di demolizione

Tutti i fabbricati oggetto di demolizione sono dotati di impiantistica e altre dotazioni similari tra di loro, sia per quanto concerne i sanitari, che gli impianti di riscaldamento/raffrescamento ed elettrici che, infine, per gli impianti meccanici. Si ritrovano, difatti, elementi radianti tradizionali a muro, split di raffrescamento, boiler di accumulo, quadri elettrici, impiantistica varia di rete e dati ecc., a passaggio esterno e dunque a vista.

Al fine di comprendere le caratteristiche degli edifici oggetto di demolizione, si riporta di seguito una descrizione dettagliata degli stessi, basata sui sopralluoghi effettuati e sulle informazioni acquisite.

Unità edilizia 01

Il fabbricato ha tecnologia costruttiva in muratura, con tessitura e tipologia muraria tipica dell'epoca di costruzione e del contesto, caratterizzata da paramenti in pietra anche di grandi dimensioni listata a passo elevata con ricorsi di muratura di mattoni. Gli spessori dei setti sono variabili ma in ogni caso di dimensioni non trascurabili. I solai sono del tipo in laterocemento di spessore compreso tra 20 e 25cm, date le luci di esercizio non particolarmente impegnative. Le tramezzature di spessore tipico (10-12cm) e in laterizio forato, con doppio strato di intonaco, mentre si ritrovano talvolta delle porzioni di controsoffittature a tecnologia differente, in funzione dell'epoca di realizzazione (in laterizio leggero, cartongesso ecc.). La copertura, infine, è del tipo ligneo con orditura primaria, secondaria e scempiato di completamento in pannelle, guaina e manto di copertura. I sottotetti sono solitamente del tipo in laterocemento non calpestabili.

L'unità strutturale 02

è collegata alle altre unità a mezzo di vani nelle murature portante di queste ultime e, data la tecnologia costruttiva in cemento armato, non presenta continuità strutturale con le altre unità in muratura. Questo aspetto, sebbene non strettamente correlato alle opere di messa in sicurezza, deve essere comunque trattato con attenzione dal momento che i manufatti si trovano affiancati, talvolta sovrapposti, e dunque non sono dotati di giunto sismico in grado di sconnetterli.

Il fabbricato è composto da travi e pilastri in cemento armato con diverse sezioni trasversali, oltre che da solai in laterocemento di spessore variabile ma contenuto, come nel caso dell'U.S.01. Fanno eccezione gli ultimi due livelli, corrispondenti all'Aula del Vecchi, in cui l'orizzontamento è sostituito da uno inclinato utile a costituire la gradonata mentre le travi di copertura sono impostate sulla luce massima del lato trasversale, allo scopo di liberare l'aula stessa dalla presenza di pilastri intermedi. Anche per questo corpo, le tramezzature interne sono del tipo in laterizio forato di spessore ridotto, mentre le tamponature esterne sono realizzate in blocchi forati di spessore più elevato. La copertura è realizzata direttamente con un'inclinazione del solaio e presenta un rivestimento superiore in lamiera

L'unità strutturale 03

Possiede peculiarità molto simili all'U.S. 01, sia per quanto concerne le tipologie delle murature portanti, che dei solai, che delle tramezzature

2. IMPORTO

I lavori di demolizione di alcuni manufatti degli istituti anatomici e opere di messa in sicurezza di strutture esistenti nel complesso edilizio denominato anche Padiglione 10 A situato all'interno dell'area di Careggi, su via della Fratellanza e prospiciente via delle Gore, 2/E (rif. scheda di piano n° 288) –oggetto del presente intervento sono appaltati a corpo e a misura ai sensi del D. Lgs. 36/2023.

L'importo complessivo dell'appalto ammonta a € 973.696,52, IVA esclusa, di cui di cui € 282.715,63 per incidenza della manodopera ed € 117.270,13 per costi della sicurezza da interferenze, come risulta dal seguente prospetto:

CATEGORIE PER OPERE GENERALI E SPECIALIZZATE

NOMENCLATURA	CAT	CLASSIFICA	Prevalente	importo lavori	Costi per la sicurezza non soggetti a ribasso	Importo totale	Scorporabile/su bappaltabile
Smontaggio di impianti industriali e la demolizione completa di edifici con attrezzature speciali ovvero con uso di esplosivi, il taglio di strutture in cemento armato e le demolizioni in genere, compresa la raccolta dei materiali di risulta, la loro separazione e l'eventuale riciclaggio nell'industria dei componenti.	OS 23	III	SI	808.797,57	117.270,13	926.067,69	SI fino al 49,99% (art. 119 D. Lgs. 36/2023)
Costruzione, la manutenzione o la ristrutturazione di interventi puntuali di edilizia occorrenti per svolgere una qualsiasi attività umana, diretta o indiretta, completi delle necessarie strutture, impianti elettromeccanici, elettrici, telefonici ed elettronici e finiture di qualsiasi tipo nonché delle eventuali opere connesse, complementari e accessorie	OG 1	I	NO	47.628,83		47.628,83	SI (art. 119 D. Lgs. 36/2023)
SOMMANO						973.696,52	

MANODOPERA – Contratto edilizia

CATEGORIE	importo lavori	di cui manodopera	Costi per la sicurezza	Importo totale
OS 23 - Riguarda lo smontaggio di impianti industriali e la demolizione completa di edifici	842.344,47	262.020,43	117.270,13	926.067,69
OG 1 - Riguarda la costruzione, la manutenzione o la ristrutturazione di interventi puntuali di edilizia	47.628,83	20.695,20		47.628,83
sommano		282.715,63		973.696,52

PROSPETTO RIASSUNTIVO CATEGORIE LAVORAZIONI

LAVORAZIONI	Lavori a corpo	%	Lavori a misura
LAVORI A CORPO			
Demolizioni	424.779,88	97,36%	
Carico e trasporto	11.530,68	2,64%	
Sommano	436.310,56	100,00%	
LAVORI A MISURA			
Scavi			33.420,06
Demolizioni			42.770,45
Costruzioni			14.589,55
Sistemazioni esterne			38.050,81
Carico e trasporto			736,19
Conferimento a discarica			290.518,19
Sommano lavori a misura			420.115,83
Costi per la sicurezza a misura			117.270,13
Sommano			537.385,96
Importo a base d'asta	973.696,52		

3. DURATA

La consegna dei lavori verrà effettuata entro i termini previsti all'art. 3 dell'allegato II.14 del D.lgs. 36/2023 e dell'art. 5 del D.M. 49/2018. Ai sensi dell'art. 50 comma 6 del D.lgs. 36/2023 la stazione appaltante si riserva la facoltà di procedere all'esecuzione anticipata del contratto; nel caso di mancata

stipulazione l'aggiudicatario ha diritto al rimborso delle spese sostenute per l'esecuzione dei lavori ordinati dal direttore dei lavori.

Il tempo utile per l'ultimazione dei lavori e della fornitura è stabilito in 150 (diconsi centocinquanta) giorni naturali e consecutivi che decorreranno dalla data del verbale di consegna dei lavori.

Per motivi di urgenza e speditezza nell'esecuzione del contratto si comunica che l'aggiudicatario della formalizzanda procedura negoziata sarà tenuto a installare l'area di cantiere e a dare inizio alle lavorazioni immediatamente dopo l'aggiudicazione, prevista in linea di massima entro il mese di giugno 2024.

4. REQUISITI

Le imprese partecipanti alla presente manifestazione di interesse dovranno essere in possesso dei seguenti requisiti soggettivi:

- requisiti di ordine generale: di cui agli artt. dal 94 al 98 del d.lgs. n. 36/2023;
- requisiti di ordine speciale:
 - 1) possesso dell'attestazione di qualificazione SOA categoria OS23 classifica III, in corso di validità, secondo le modalità previste all'Allegato II.12 del d.lgs. 36/2023;**
 - 2) possesso di certificazione UNI EN ISO 14001 o al Sistema EMAS (regolamento CE 761/2001) o ad altri sistemi asseverati dal Ministero dell'ambiente e della tutela del territorio;**
 - 3) possesso di certificazione UNI EN ISO 45001;**
 - 4) iscrizione ANGA categoria 10 B – classe E;**
 - 5) iscrizione ai sensi dell'articolo 1 comma 52, 52 bis, 53 della legge 6 novembre 2012, n. 190 secondo quanto previsto dal DPCM del 18/04/2013 smi**

Ai fini della qualificazione tramite avvalimento, è necessario presentare in fase di manifestazione di interesse il contratto di cui all'art. 104 del d.lgs. 36/2023, il quale deve riportare in modo compiuto, esplicito ed esauriente:

- a) oggetto: le risorse e i mezzi prestati in modo determinato e specifico;
- b) durata;
- c) ogni altro utile elemento ai fini dell'avvalimento.

Trova applicazione l'art. 26 dell'Allegato II.12.

5. MODALITÀ DI PRESENTAZIONE DELLA MANIFESTAZIONE DI INTERESSE

I soggetti interessati dovranno presentare manifestazione d'interesse (all. 1) contenente la dichiarazione sul possesso dei requisiti, resa ai sensi del D.P.R. n. 445/2000 artt. 46 e 47, debitamente

compilata e sottoscritta digitalmente, dal legale rappresentante o soggetto munito di procura, entro il termine perentorio delle **ore 12.00 del giorno 09 maggio 2024**.

Le manifestazioni di interesse dovranno essere trasmesse tramite il Sistema Telematico Acquisti Regione Toscana (START), utilizzando le apposite funzionalità rese disponibili al seguente indirizzo internet: <https://start.toscana.it/>

Per poter manifestare l'interesse a partecipare, i concorrenti già registrati nell'indirizzario regionale dovranno accedere all'area riservata relativa all'avviso in oggetto e utilizzare l'apposita funzione presente sul Sistema.

Il concorrente, dopo aver manifestato interesse, riceverà una comunicazione di conferma attraverso il sistema START all'indirizzo di posta elettronica indicato in sede di registrazione.

Non si terrà conto e, dunque, saranno automaticamente escluse dalla procedura di selezione, delle manifestazioni di interesse pervenute dopo tale scadenza.

L'Amministrazione si riserva la facoltà di procedere anche in presenza di una sola candidatura valida, qualora il richiedente la partecipazione sia ritenuto idoneo.

L'Amministrazione si riserva la facoltà, in ogni momento, di sospendere, modificare o revocare la procedura relativa al presente avviso e/o di non procedere con l'affidamento ovvero con l'indizione della procedura di evidenza pubblica.

Il presente avviso costituisce una modalità di indagine di mercato e ha l'unico scopo di comunicare la disponibilità da parte delle imprese ad essere invitate a presentare offerta; pertanto, con il presente avviso non è indetta alcuna procedura di gara e non deriva alcun diritto o pretesa rispetto alla successiva procedura di affidamento o aggiudicazione.

6. SVOLGIMENTO DELLA PROCEDURA NEGOZIATA

La Stazione appaltante procederà ad invitare tutti gli operatori economici che avranno manifestato interesse, purché abbiano dichiarato di essere in possesso dei requisiti prescritti.

Qualora il numero di imprese che abbiano presentato manifestazione di interesse sia superiore a 10, la Stazione Appaltante, in considerazione della manifesta necessità di aggiudicare e dare avvio ai lavori di demolizione entro le date stabilite dal bando ministeriale MUR 1274/2021 si riserva di procedere ad individuare tramite sorteggio su piattaforma START i 10 operatori economici da invitare alla fase successiva.

L'invito degli operatori economici verrà effettuato mediante il sistema telematico START, salvo diversa valutazione e comunicazione da parte della Stazione Appaltante.

La successiva procedura negoziata verrà esperita mediante criterio del minor prezzo, di cui all'art. 50, co. 4 del d.lgs. n. 36/2023.

7. CHIARIMENTI E COMUNICAZIONI

Tutte le comunicazioni inerenti al procedimento saranno gestite tramite la piattaforma telematica START Toscana.

Potranno essere presentate richieste di chiarimenti, tramite l'apposita funzionalità, entro 3 giorni dalla scadenza del termine, unicamente tramite la Piattaforma START Toscana.

8. INFORMATIVA SUL TRATTAMENTO DEI DATI PERSONALI

L'Università degli Studi di Firenze, ai sensi del regolamento (UE) del Parlamento europeo e del Consiglio, del 27 aprile 2016 e del Codice in materia di dati personali D.L. n.196/2003, informa l'Impresa che tratterà i dati, contenuti negli atti inerenti la pratica oggetto del presente contratto, esclusivamente per lo svolgimento delle attività e per l'assolvimento degli obblighi previsti dalle leggi e dai regolamenti aziendali in materia. Il titolare del trattamento dei Suoi dati personali è l'Università degli Studi di Firenze, con sede in Firenze, Piazza San Marco, 4 telefono 055 27571 e-mail: urp@unifi.it pec: ateneo@pec.unifi.it Il Responsabile della protezione dei dati (RPD) è il Dott. Massimo Benedetti, Dirigente dell'Area Affari generali e legali, Firenze, via G. la Pira, 4 telefono. 055 2757667 e-mail: privacy@adm.unifi.it

9. PUBBLICAZIONE AVVISO

Il presente avviso è pubblicato:

- all'Albo Ufficiale dell'Università degli Studi di Firenze;
- sul profilo del committente della Stazione Appaltante, sezione Amministrazione Trasparente, all'indirizzo: <https://www.unifi.it/p12420.html>;
- sulla piattaforma telematica START.

Il Dirigente

Dott. Massimo Benedetti

Allegati:

- 1) Modello manifestazione di interesse.
- 2) Planimetria



Firmato
digitalmente da:
MASSIMO
BENEDETTI
Data: 29/04/2024
10:03:53 CEST



MANIFESTAZIONE DI INTERESSE

G0015-2024 PROCEDURA NEGOZIATA, AI SENSI DELL'ART.50, COMMA 1, LETT. C) D.LGS. 36/2023, FINALIZZATA ALLA REALIZZAZIONE DEI LAVORI DI DEMOLIZIONE DI ALCUNI MANUFATTI DEGLI ISTITUTI ANATOMICI E OPERE DI MESSA IN SICUREZZA DI STRUTTURE ESISTENTI NEL COMPLESSO OSPEDALIERO DI CAREGGI – VIALE DELLA FRATELLANZA – codice immobile 041.08 - (RIF. SCHEDA DI PIANO N° 288) CUP B11B21006070001 – L01279680480202100009- RUP: ARCH. CINZIA PERSIANI.

Il sottoscritto/a (nome e cognome) _____
nato/a a _____ il _____
C.F. _____, residente a _____
Prov. _____ Via/Piazza _____

In qualità di titolare o legale rappresentante **dell'Impresa** _____
(eventualmente) giusta procura _____
sede legale _____
C.F. _____
P.IVA _____
Tel. _____ email _____ PEC _____

avvalendosi della facoltà concessagli dagli articoli 46 e 47 del D.P.R. n. 445/2000, consapevole delle sanzioni penali previste dall'articolo 76 del medesimo D.P.R., per le ipotesi di falsità in atti e dichiarazioni mendaci ivi indicate;

presa visione dell'avviso pubblico di indagine di mercato per la presentazione di manifestazioni d'interesse per l'affidamento dei lavori in oggetto;

MANIFESTA IL PROPRIO INTERESSE

a partecipare alla procedura in oggetto, da svolgere tramite la piattaforma START, in qualità di:
(barrare con X la fattispecie che interessa)

- **IMPRESA SINGOLA** (art. 65 comma 2 lett. A) del D. Lgs n. 36/2023), *gli imprenditori individuali, anche artigiani, e le società, anche cooperative;*

- **CONSORZIO FRA SOCIETÀ COOPERATIVE DI PRODUZIONE E LAVORO**

(art. 65 comma 2 lett. B) del D. Lgs n. 36/2023)

- **CONSORZIO FRA IMPRESE ARTIGIANE DI CUI ALLA L. 8 AGOSTO 1985, N. 443**

(art. 65 comma 2 lett. C) del D. Lgs n. 36/2023)

- **CONSORZIO STABILE**

(art. 65 comma 2 lett. D) del D. Lgs n. 36/2023);

- **RAGGRUPPAMENTO TEMPORANEO DI IMPRESE**

- COSTITUENDO

- COSTITUITO

(art. 65, comma 2, lettera E) del D. Lgs. n. 36/2023) - *raggruppamenti temporanei di concorrenti, costituiti o costituendi dai soggetti di cui alle lettere a), b) e c) e d), i quali, prima della presentazione dell'offerta, abbiano conferito mandato collettivo speciale con rappresentanza ad uno di essi, qualificato mandatario, il quale esprime l'offerta in nome e per conto proprio e dei mandanti;****compilare la tabella A**

- **CONSORZIO ORDINARIO COSTITUENDO**

(art. 65, co. 2, lett. F del D.Lgs. 36/2023); ***compilare la tabella A**

Tabella A:

composto dalle seguenti imprese

CHE NON PARTECIPANO AL PRESENTE APPALTO IN ALTRO MODO

(indicare la denominazione, la P.i./C.f., la sede legale di ciascuna impresa concorrente, e la quota % di partecipazione al raggruppamento) **Se necessario, aumentare le righe della tabella, tante quante siano le imprese mandanti/consorziate presenti.*

IMPRESA CAPOGRUPPO:

Denominazione	P.i./C.f.	Sede Legale	%
---------------	-----------	-------------	---

--	--	--	--

IMPRESSE MANDANTI / CONSORZIATE:

Denominazione	P.i./C.f.	Sede Legale	%

- **CONSORZIO ORDINARIO COSTITUITO**

(art. 65, co. 2, lett. F del D.Lgs. 36/2023); ***compilare la tabella B**

Tabella B:

composto dalle seguenti imprese

CHE NON PARTECIPANO AL PRESENTE APPALTO IN ALTRO MODO

(indicare la denominazione, la P.i./C.f., la sede legale di ciascuna impresa concorrente, e la SOA apportata al Consorzio) *Se necessario, aumentare le righe della tabella, tante quante siano le imprese mandanti/consorziate presenti.

IMPRESSE CONSORZIATE:

Denominazione	P.i./C.f.	Sede Legale	SOA

- **AGGREGAZIONI TRA IMPRESSE ADERENTI AL CONTRATTI DI RETE**

(art. 65, co. 2, lett. G) del D.Lgs. 36/2023);

• **SOGGETTI CHE ABBIANO STIPULATO IL CONTRATTO DI GRUPPO EUROPEO DI INTERESSE ECONOMICO (GEIE)**

(art. 65, co. 2, lett. H) del D.Lgs. 36/2023)

A tal fine

DICHIARA


ai sensi degli articoli 46 e 47 del D.P.R. 28 dicembre 2000, n. 445 consapevole delle sanzioni penali previste dall'articolo 76 del medesimo D.P.R. n. 445/2000 per le ipotesi di falsità in atti e dichiarazioni mendaci ivi indicate:

1. di non trovarsi in alcuna delle situazioni di esclusione dalla partecipazione alle procedure di affidamento previste dagli artt. 94 al 98 del D.lgs. 36/2023, né in alcuna altra situazione che possa determinare l'esclusione dalla gara e/o incapacità a contrattare con la pubblica amministrazione;
2. l'insussistenza delle condizioni di cui all'art. 53, comma 16 *ter* D.Lgs. n. 165/2001 o che siano incorsi ai sensi della normativa vigente, in ulteriori divieti a contrarre con la Pubblica Amministrazione;
3. di essere iscritta nel Registro delle Imprese della Camera di Commercio di per attività corrispondente all'oggetto del contratto da eseguire ed attesta i seguenti dati:
numero d'iscrizione data d'iscrizione.....
4. di possedere i requisiti speciali di partecipazione previsti nell'avviso di manifestazione d'interesse di cui all'oggetto:
 - **possesso dell'attestazione SOA rilasciata da _____ in data _____ con validità sino al _____ nella categoria _____ classifica _____;**
 - **possesso di certificazione UNI EN ISO 14001 o al Sistema EMAS (regolamento CE 761/2001) o ad altri sistemi asseverati dal Ministero dell'ambiente e della tutela del territorio;**
 - **possesso di certificazione UNI EN ISO 45001;**
 - **iscrizione ANGA categoria 10 B – classe E;**
 - **iscrizione ai sensi dell'articolo 1 comma 52, 52 bis, 53 della legge 6 novembre 2012, n. 190 secondo quanto previsto dal DPCM del 18/04/2013 smi**
5. di voler partecipare alla procedura di gara ai sensi dell'art. 50, comma 1 lett. d) del d. lgs. n. 36/2023;

6. di aver preso visione ed avere piena conoscenza dell'avviso di indagine di mercato cui la presente manifestazione di interesse si riferisce e di accettarne tutte le condizioni, ivi compresa la possibilità della stazione appaltante di procedere ad individuare gli operatori tramite sorteggio;
7. di riconoscere ed accettare la facoltà della Stazione appaltante di non procedere all'espletamento della procedura negoziata in oggetto, senza alcun diritto degli operatori economici a rimborso spese o quant'altro;
8. di essere a conoscenza che la presente richiesta è finalizzata esclusivamente all'affidamento in oggetto e non genera alcun diritto o automatismo di partecipazione ad altre procedure di affidamento, sia di tipo negoziale sia pubblico;
9. di essere a conoscenza che la presente dichiarazione non costituisce prova di possesso dei requisiti generali e speciali richiesti per l'affidamento di cui trattasi, che dovranno essere nuovamente dichiarati dall'interessato nei modi di legge in caso di invito all'eventuale procedura negoziata;
10. di essere informato, ai sensi e per gli effetti del REG UE 679/16, che i dati personali raccolti saranno trattati, anche con strumenti informatici, esclusivamente nell'ambito del procedimento per il quale la presente dichiarazione viene resa.

IL LEGALE RAPPRESENTANTE

Documento da firmare digitalmente

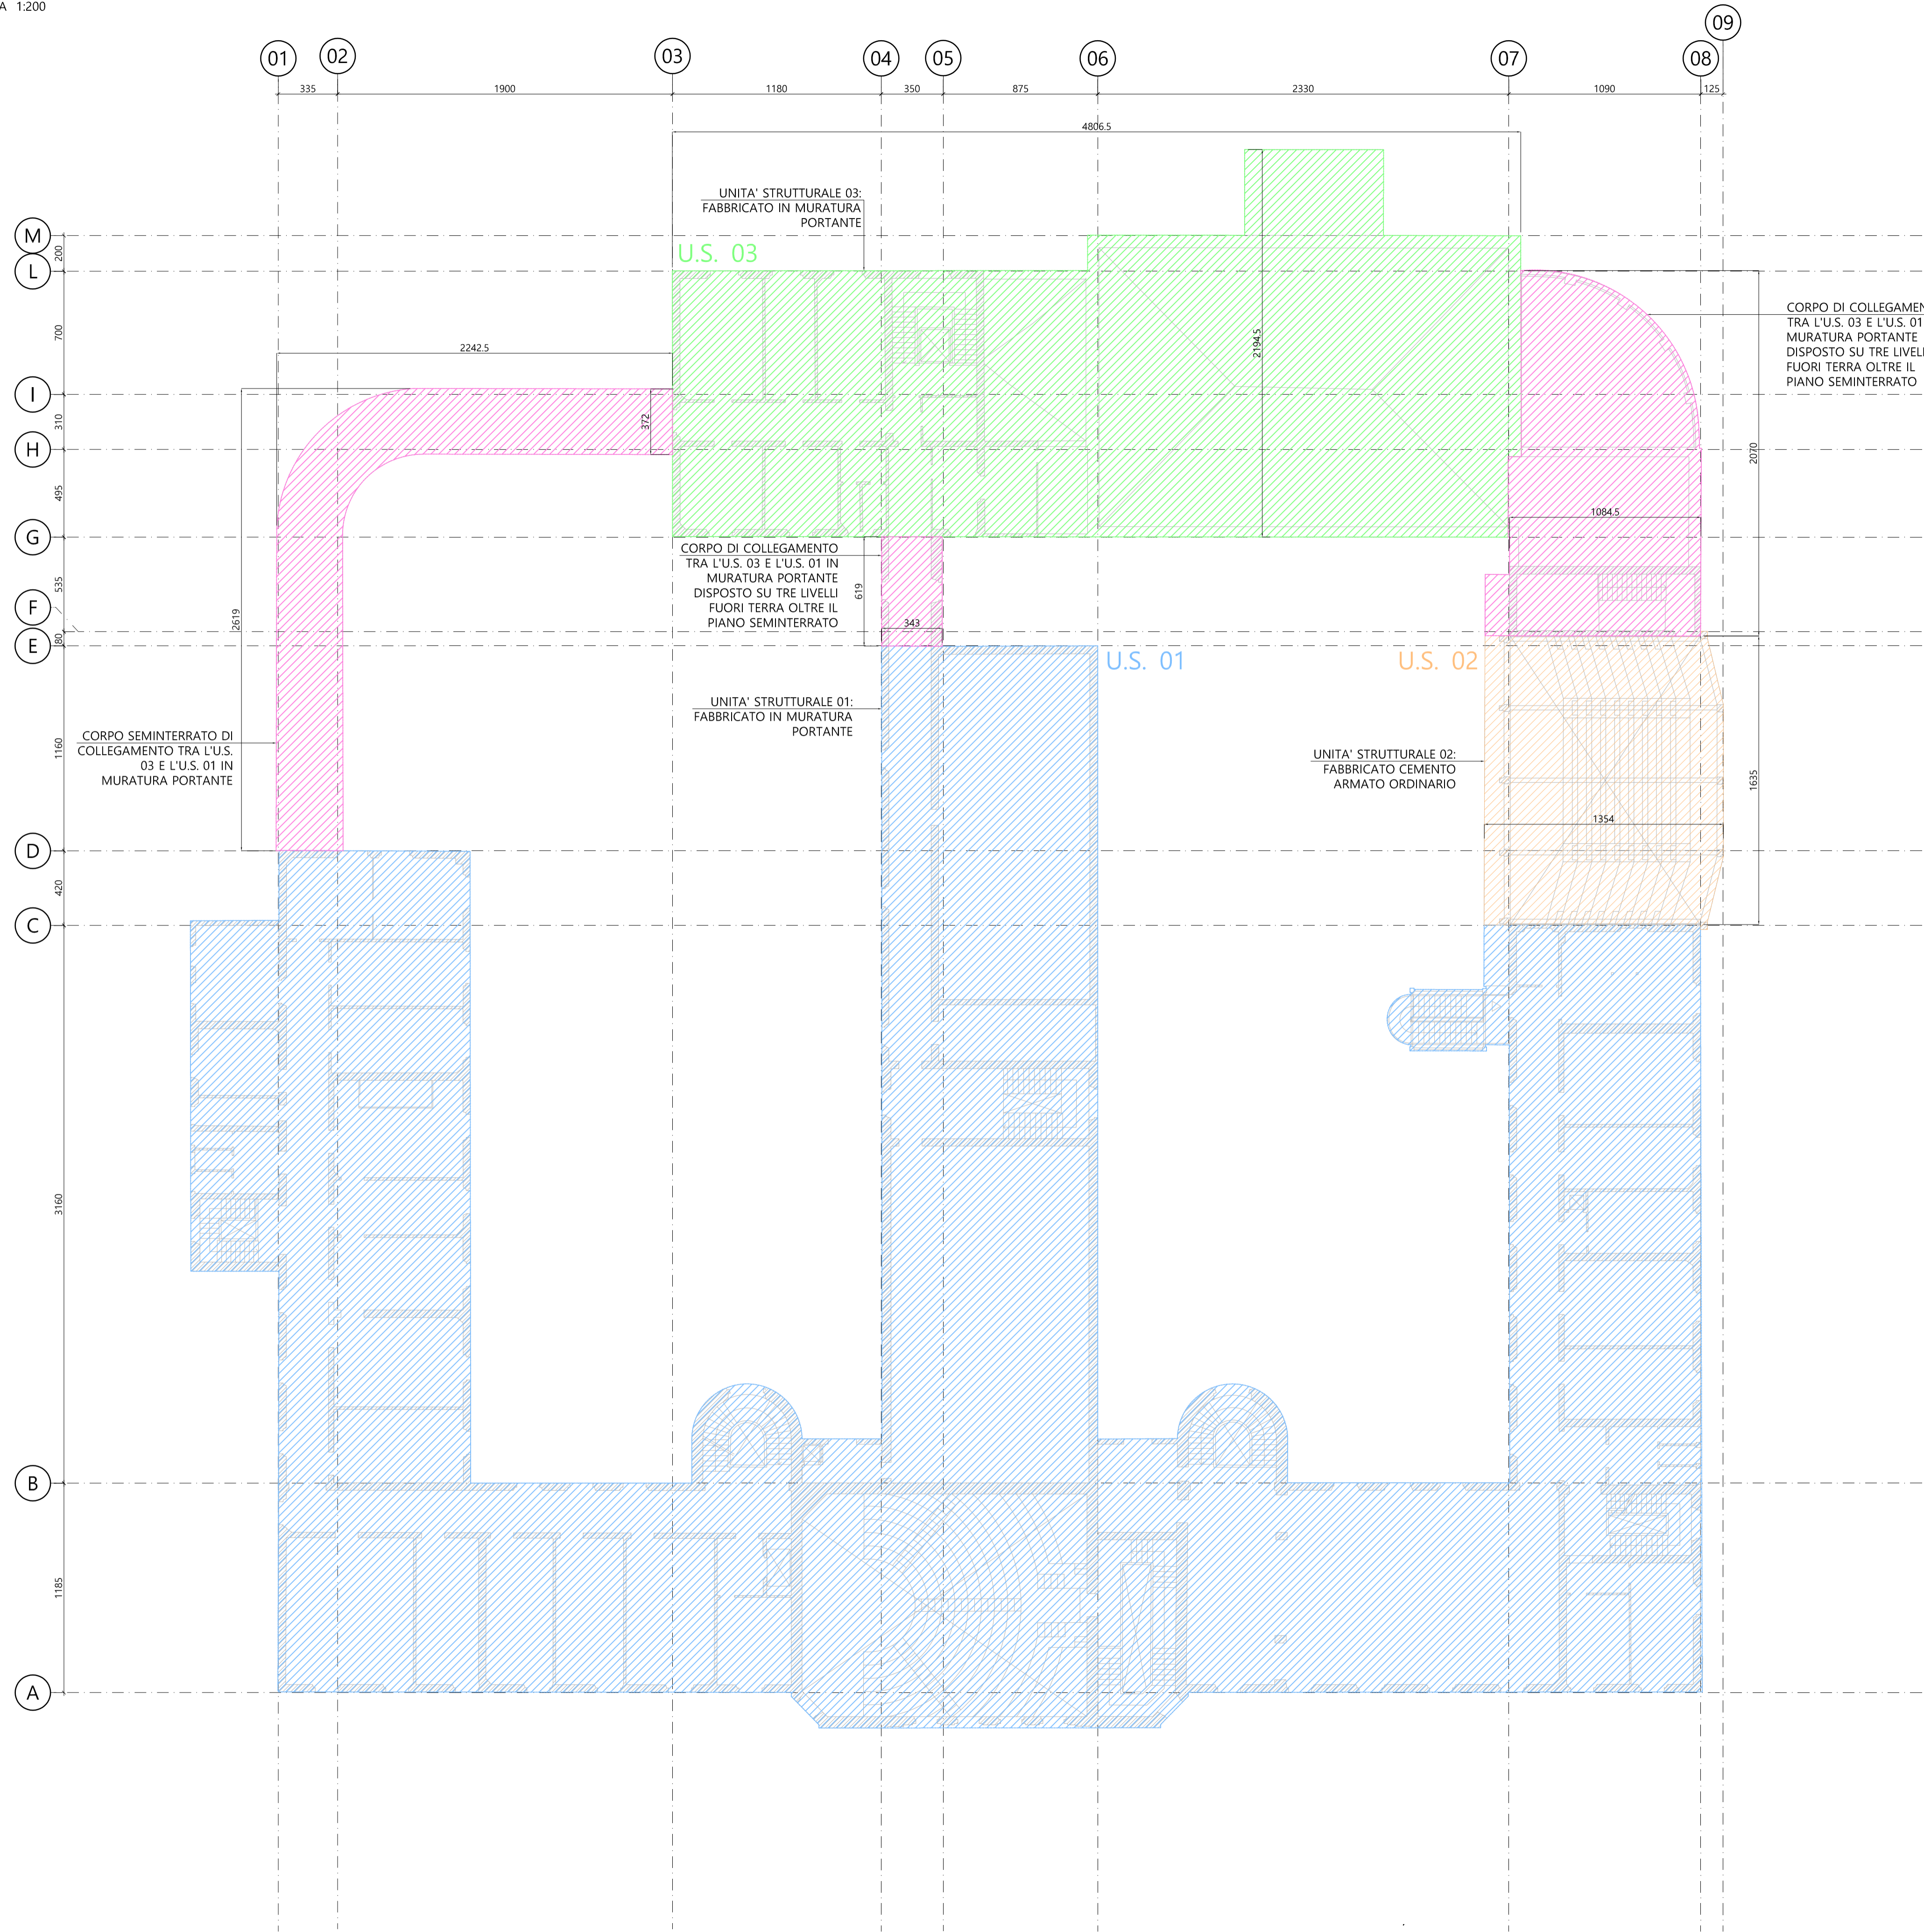

LEGENDA SIMBOLOGICHE:

- IDENTIFICAZIONE SEZIONE ELABORATO DOVE LA SEZIONE È DISEGNATA
- IDENTIFICAZIONE PARTICOLARE ELABORATO DOVE IL PARTICOLARE È DISEGNATO
- Q.F. +0.00 (+XX.XX slm) QUOTE ALTIMETRICHE RIFERITE AL FINITO (PIANTA)
- Q.R. -0.30 (+XX.XX slm) QUOTE ALTIMETRICHE RIFERITE AL RUSTICO (PIANTA)
- +0.00 Q.F. (+XX.XX slm) QUOTE ALTIMETRICHE RIFERITE AL FINITO (SEZIONE)
- 0.30 Q.R. (+XX.XX slm) QUOTE ALTIMETRICHE RIFERITE AL RUSTICO (SEZIONE)
- STRUTTURE IN C.A. SEZIONATE
- STRUTTURE ESISTENTI IN MURATURA PORTANTE SEZIONATE
- NUOVE STRUTTURE IN MURATURA PORTANTE SEZIONATE
- DEMOLIZIONI
- ORDITURA SECONDARIE SOLAI E/O SOLETTE

NOTE GENERALI:

- TUTTE LE MISURE RIPORTATE NELLE TAVOLE DEI CASSERI E DELLE CARPENTERIE SONO ESPRESSE IN mm.
- LE QUOTE ALTIMETRICHE RISPETTO AL PIANO DI CAMPAGNA SONO ESPRESSE IN METRI.
- TUTTE LE MISURE DEVONO ESSERE VERIFICATE IN CORSO D'OPERA A CURA DELL'APPALTATORE.
- ANCORAGGI CHIMICI DA REALIZZARSI CON RESINA EPOSSIDICA BICOMPONENTE TIPO HILTI HIT-HY 200 O EQUIVALENTE.
- È POSSIBILE PREVEDERE UNA STILATURA CON EMACO OVE NECESSARIO.

PROVINCIA DI FIRENZE
COMUNE DI FIRENZE
NUOVO PLESSO DIDATTICO NEL CAMPUS OSPEDALIERO UNIVERSITARIO CAREGGI

UNIVERSITÀ DEGLI STUDI FIRENZE

INDIRIZZO: Via Delfino Gine 26, Firenze 50131

COMMITTENTE
Università degli Studi di Firenze
Piazza San Marco, 4 - 50121 - Firenze - ITALIA - P. IVA: 01279600480

PROGETTAZIONE
DIRIGENTE DELL'AREA PROGRAMMAZIONE E SVILUPPO GRANDI OPERE
arch. Cristina Tartari

Responsabile Unico del Progetto: arch. Cinzia Persiani

PROGETTAZIONE E INTEGRAZIONE PROGETTUALE

Responsabile di Progetto: arch. Cinzia Persiani

PROGETTISTA
BT WORKS

Responsabile di Progetto: ing. Filippo Terreni

COORDINAMENTO DELLA SICUREZZA
BT WORKS

Responsabile di Progetto: ing. Filippo Terreni

DIRETTORE DEI LAVORI
BT WORKS

Responsabile di Progetto: ing. Filippo Terreni

PROGETTAZIONE ESECUTIVA

PIANO DI DEMOLIZIONE

REVISIONI:

NO	DESCRIZIONE	DATA

BT WORKS

ing. Davide Brandi
via Umbra 10
50139 Firenze
tel. +39 055 2700000
www.btworks.it

Elaborato:
PIANO DELLE DEMOLIZIONI
Keyplan

N.B. INFORMAZIONE FOTOGRAFICA
LE MURATURE IN PIANTE SCHEDE DA CANCELLARE
PANDO SCHEDE PER LA ALTEZZA DA 1150CM
LA QUOTA ALTIMETRICA DI RIFERIMENTO È 0,00
E RELATIVA ALLA QUOTA +0,00 (LIV. 00)

Scala:
A3/23 ES
Data:
Feb 2024

1:200